





**Ka
mie
nice**
POZNAŃSKIE

FORTA.PL

POZNAŃ - DĄBROWSKIEGO 23
MIESZKANIE 4 - KOCHANOWSKIEGO 6

PIĘTRO II

powierzchnia użytkowa	128,0 m ²
liczba pokoi	4
Komunikacja	11,6 m ²
Pokój dzienny	32,6 m ²
Pokój	22,0 m ²
Pokój	21,0 m ²
Pokój	16,6 m ²
Kuchnia	10,0 m ²
Łazienka	3,6 m ²
Kuchnia	7,0 m ²
Łazienka	3,6 m ²

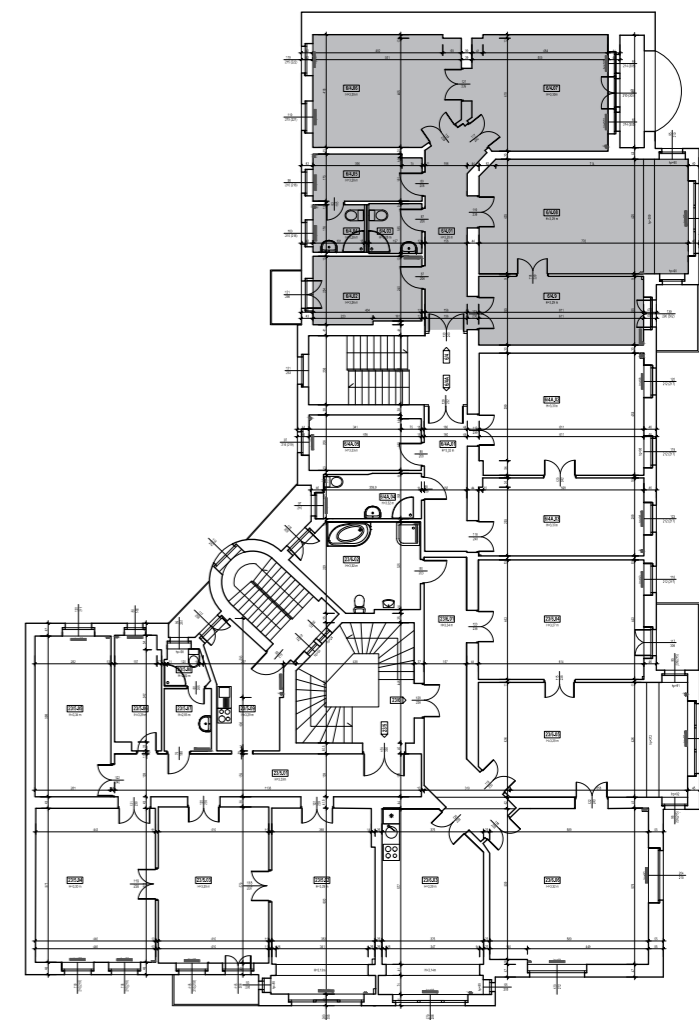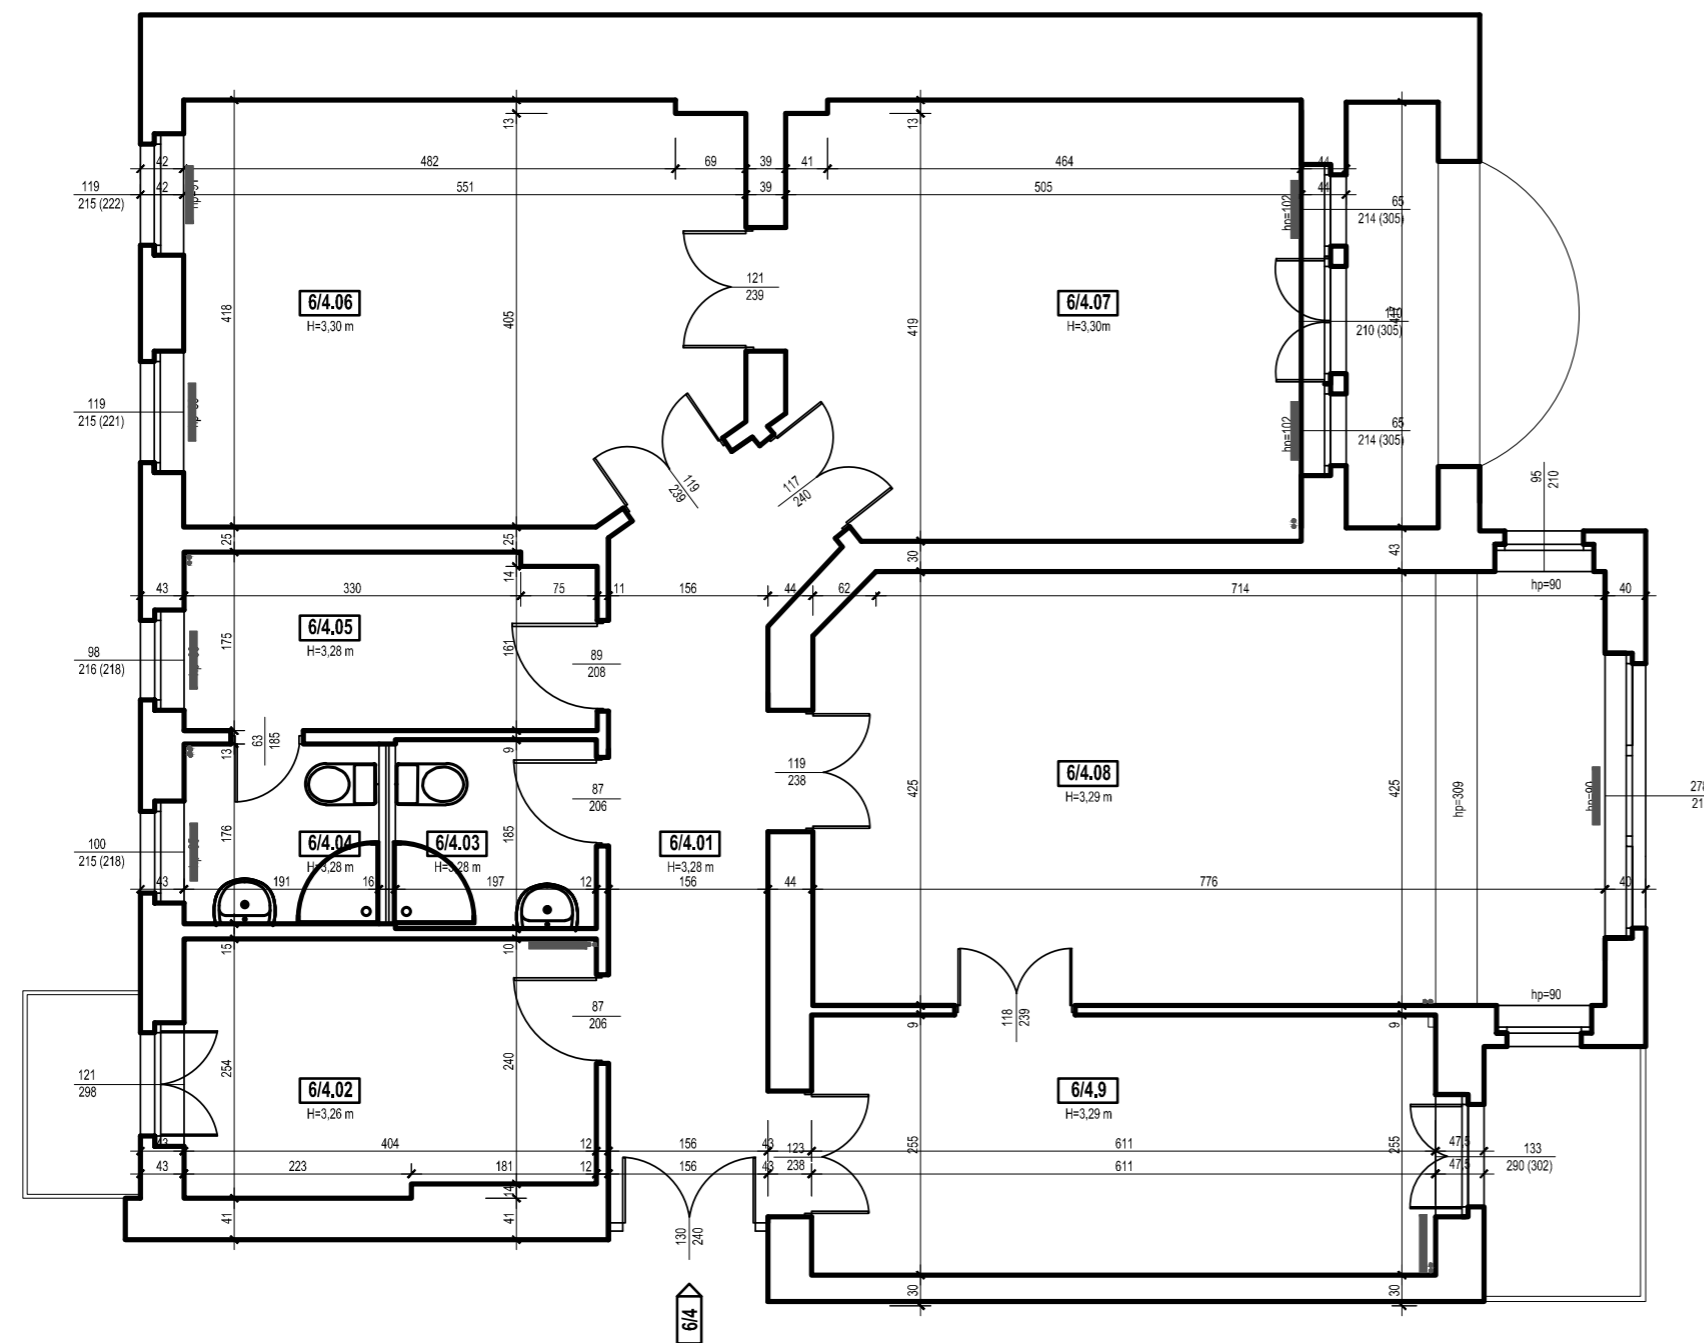

Podana na karcie budynku powierzchnia pomieszczeń jest powierzchnią projektową i może różnić się od powierzchni po wybudowaniu budynku. Aranżacja pomieszczeń prezentowana na rysunkach nie stanowi oferty handlowej, a ma jedynie charakter poglądowy, przybliżający wielkość budynku. Zastrzegamy sobie prawo do wprowadzenia zmian.

Biuro sprzedaży
tel: 604 442 526
e-mail : sprzedaz@kamienicepoznanskie.pl
kamienicepoznanskie.pl