





**Ka
mie
nice**
POZNAŃSKIE

FORTA.PL

POZNAŃ - DĄBROWSKIEGO 23
MIESZKANIE 5 - KOCHANOWSKIEGO 6

PIĘTRO III
powierzchnia użytkowa 89,4 m²
liczba pokoi 3

Komunikacja	11,5 m ²
Pokój dzienny	27,6 m ²
Pokój	21,6 m ²
Pokój	14,7 m ²
Łazienka	6,0 m ²
Kuchnia	8,0 m ²

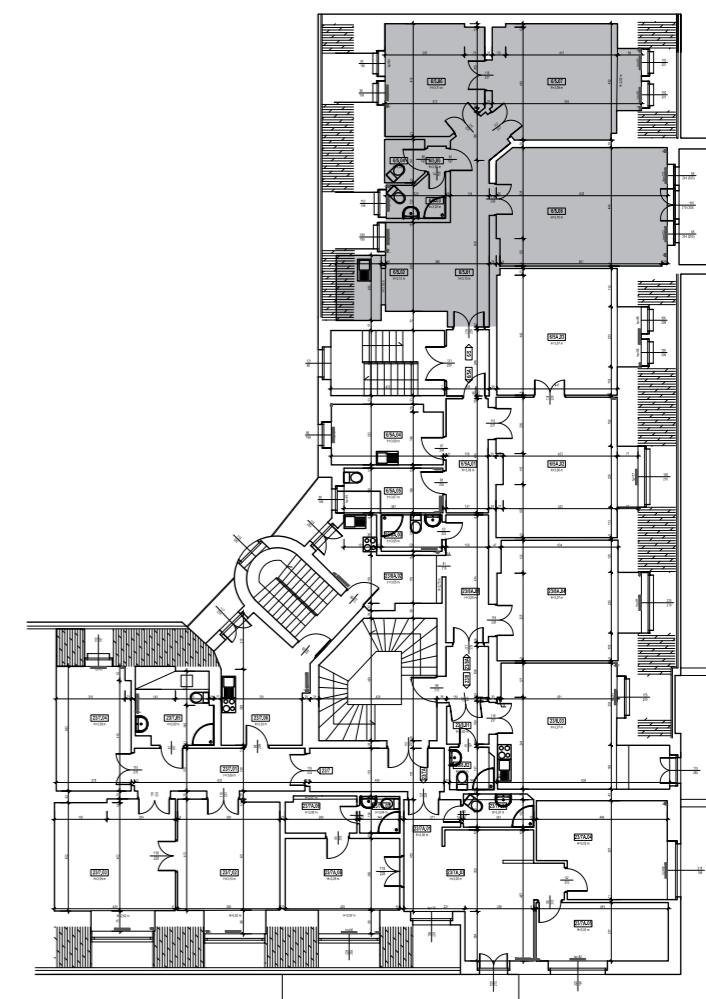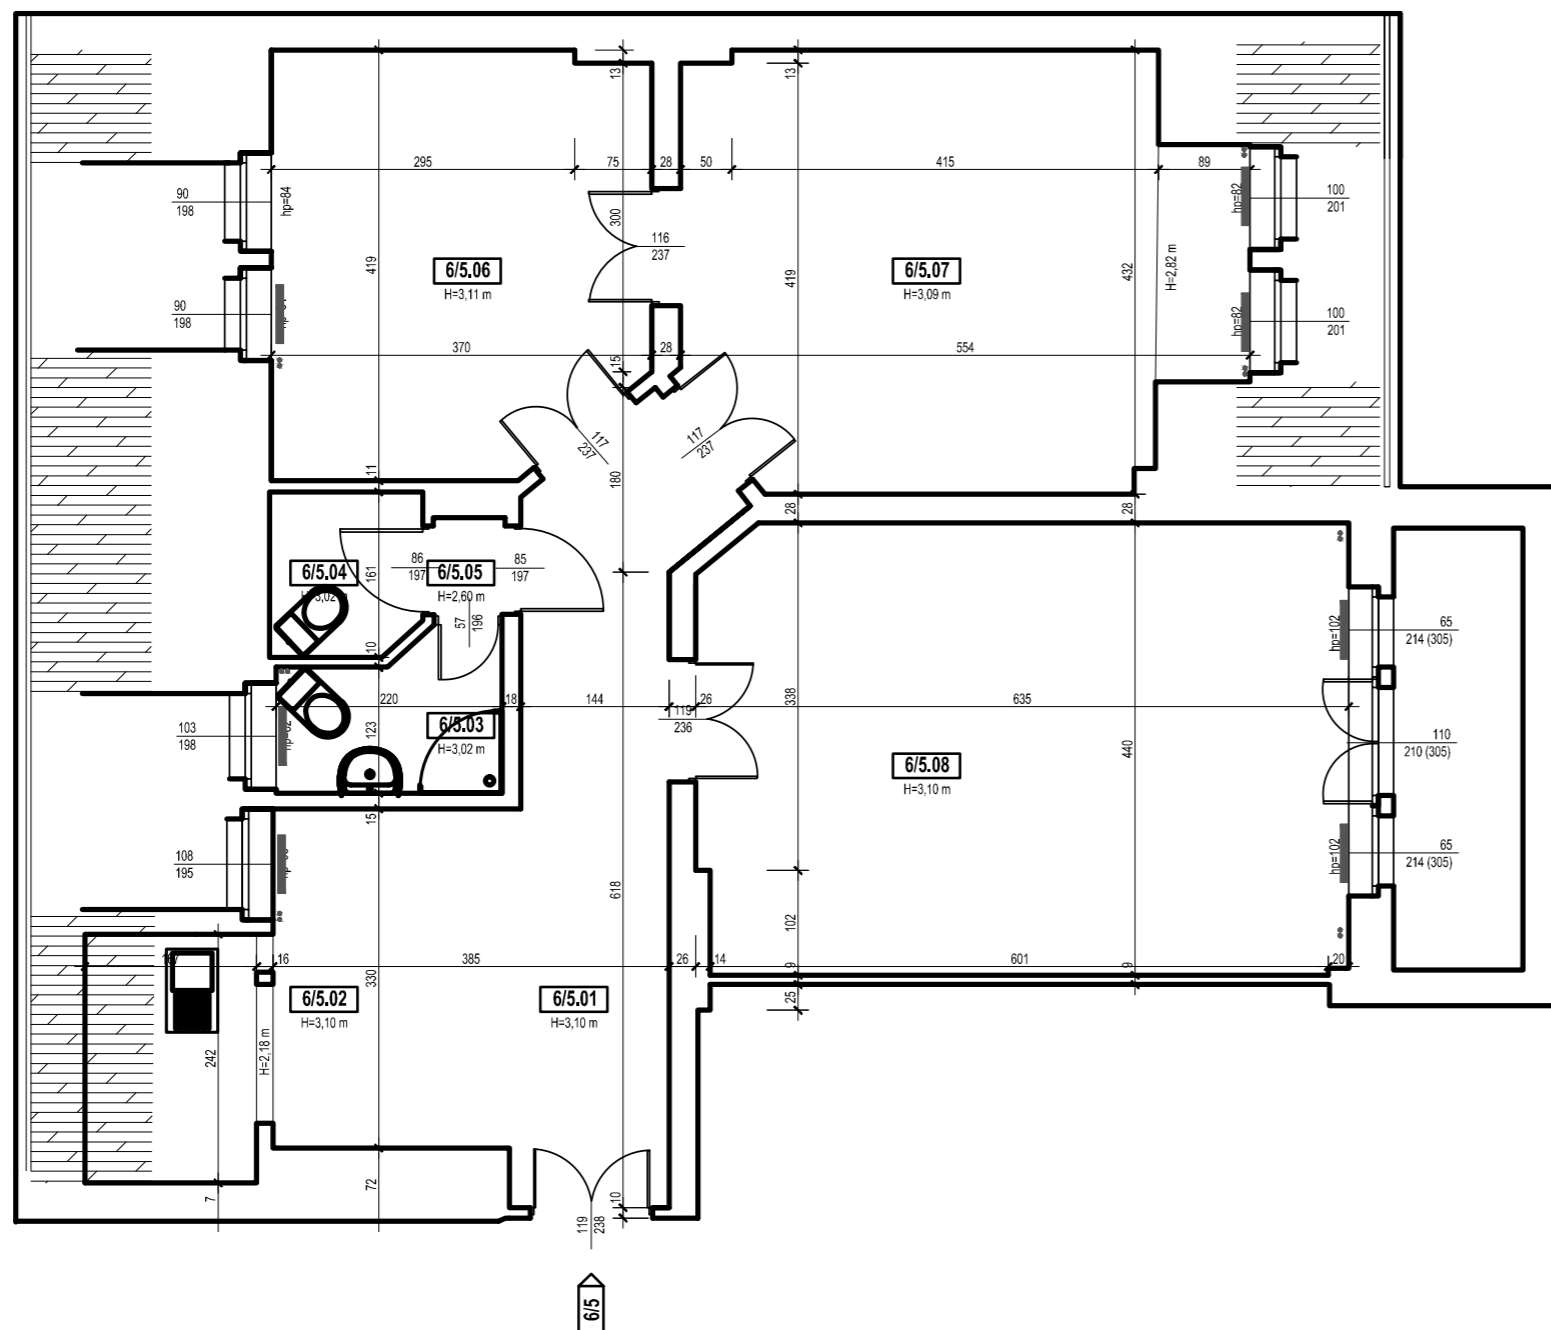

Podana na karcie budynku powierzchnia pomieszczeń jest powierzchnią projektową i może różnić się od powierzchni po wybudowaniu budynku. Aranżacja pomieszczeń prezentowana na rysunkach nie stanowi oferty handlowej, a ma jedynie charakter poglądowy, przybliżający wielkość budynku. Zastrzegamy sobie prawo do wprowadzenia zmian.

Biuro sprzedaży
tel: 604 442 526
e-mail : sprzedaz@kamienicepoznanskie.pl
kamienicepoznanskie.pl