



Ka mie nice

POZNAŃSKIE

POZNAŃ - DĄBROWSKIEGO 23 MIESZKANIE 2

WYSOKI PARTER

powierzchnia użytkowa 108,2 m²
liczba pokoi 3

Komunikacja 18,3 m²



Pokój dzienny 31,4 m²

Pokój 13,5 m²

Pokój 26,5 m²

Łazienka 5,8 m²

Kuchnia 12,7 m²

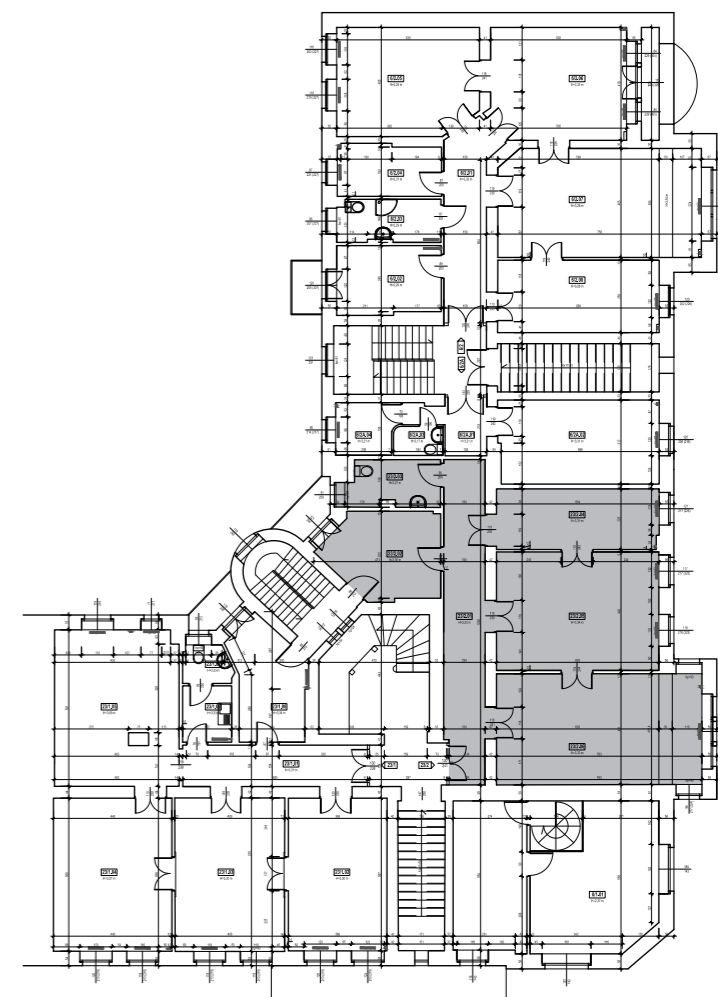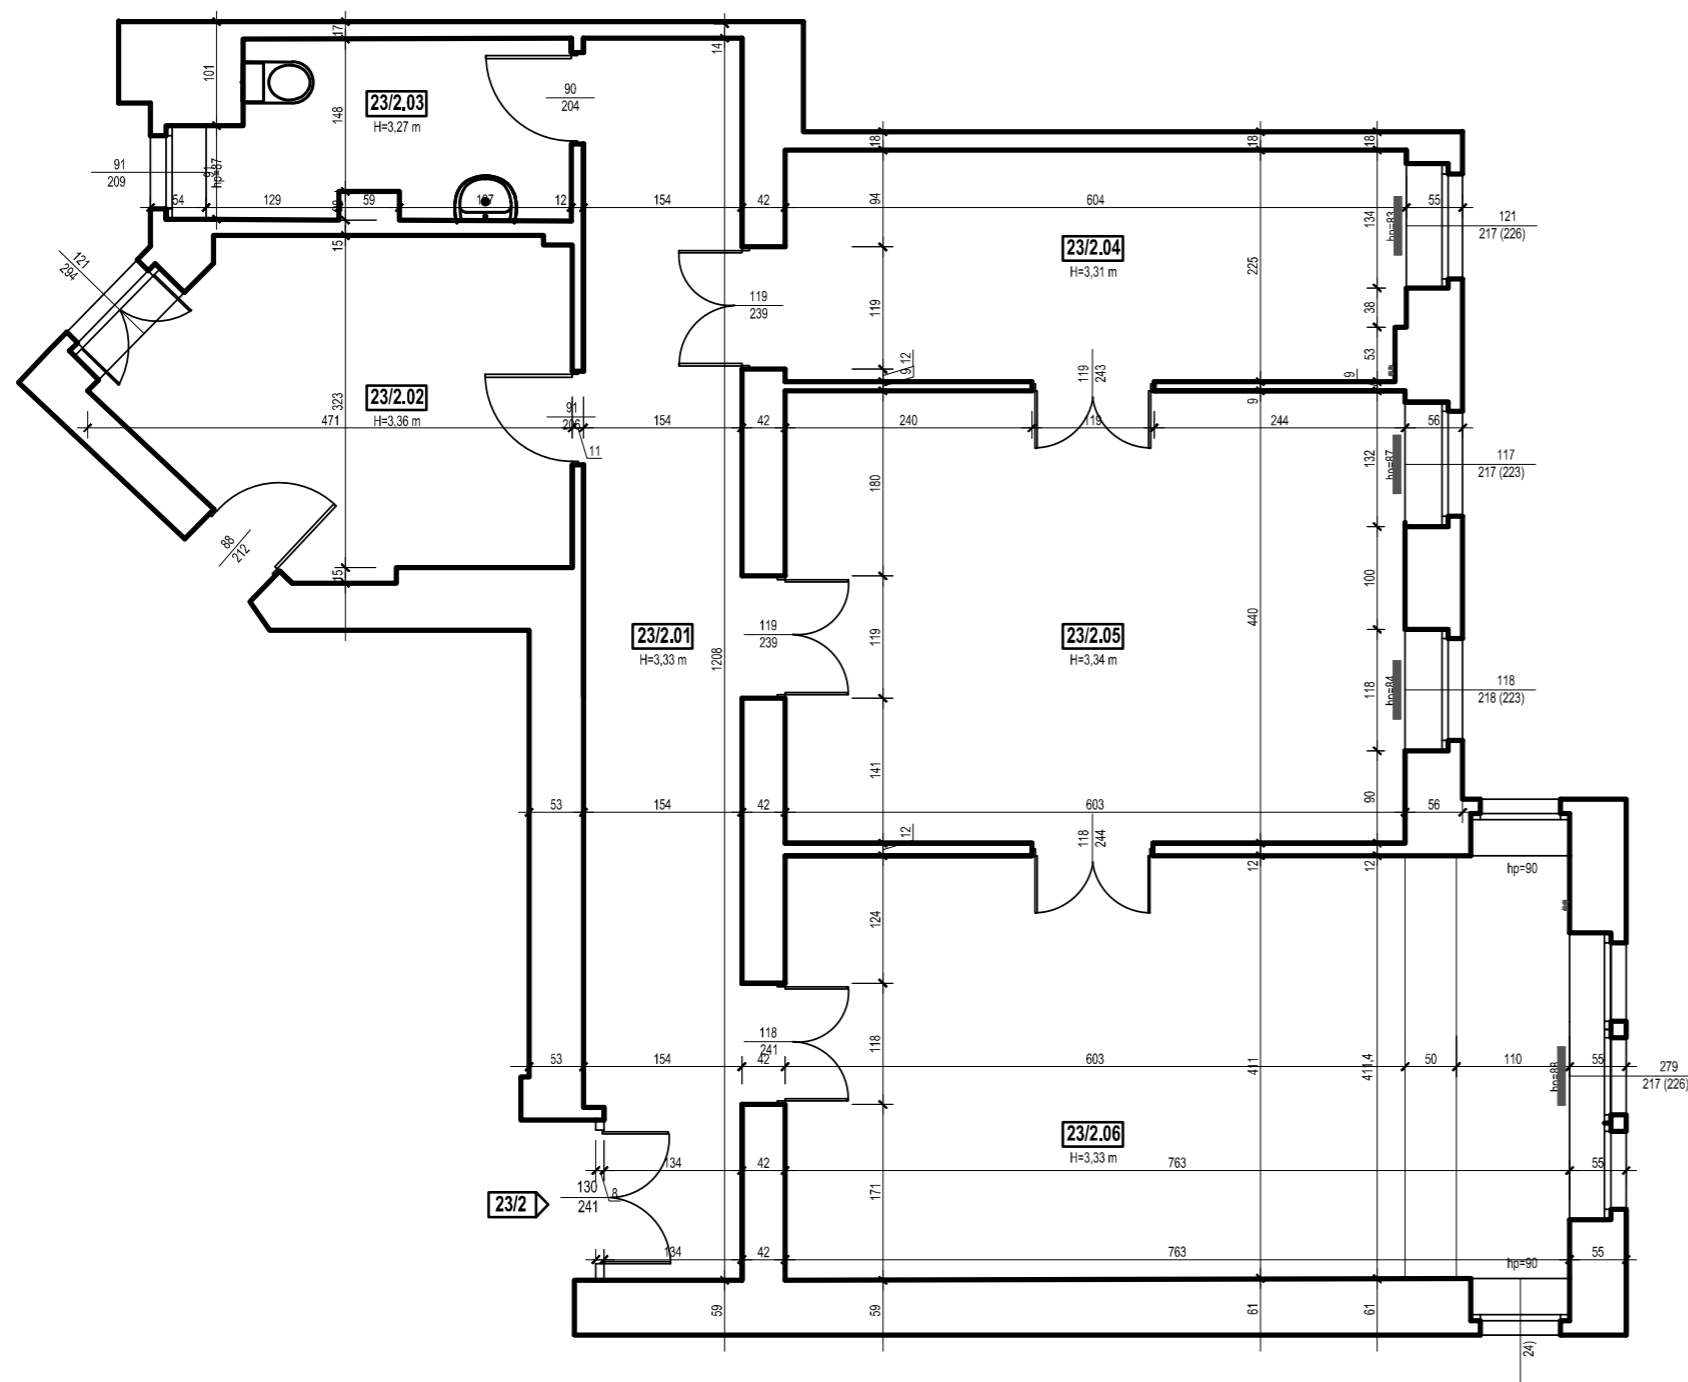

Podana na karcie budynku powierzchnia pomieszczeń jest powierzchnią projektową i może różnić się od powierzchni po wybudowaniu budynku. Aranżacja pomieszczeń prezentowana na rysunkach nie stanowi oferty handlowej, a ma jedynie charakter poglądowy, przybliżający wielkość budynku. Zastrzegamy sobie prawo do wprowadzenia zmian.

Biuro sprzedaży

tel: 604 442 526

e-mail : sprzedaz@kamienicepoznanskie.pl

kamienicepoznanskie.pl