



# Ka- mie- nice

POZNAŃSKIE

## POZNAŃ - DĄBROWSKIEGO 23 MIESZKANIE 4

### PIĘTRO I

powierzchnia użytkowa 179,7 m<sup>2</sup>  
liczba pokoi 5

Komunikacja 23,2 m<sup>2</sup>

Pokój dzienny 32,5 m<sup>2</sup>

Pokój 18,5 m<sup>2</sup>

Pokój 26,9 m<sup>2</sup>



Pokój 34,1 m<sup>2</sup>

Pokój 25,4 m<sup>2</sup>

WC 3,1 m<sup>2</sup>

Łazienka 2,7 m<sup>2</sup>

Kuchnia 13,3 m<sup>2</sup>

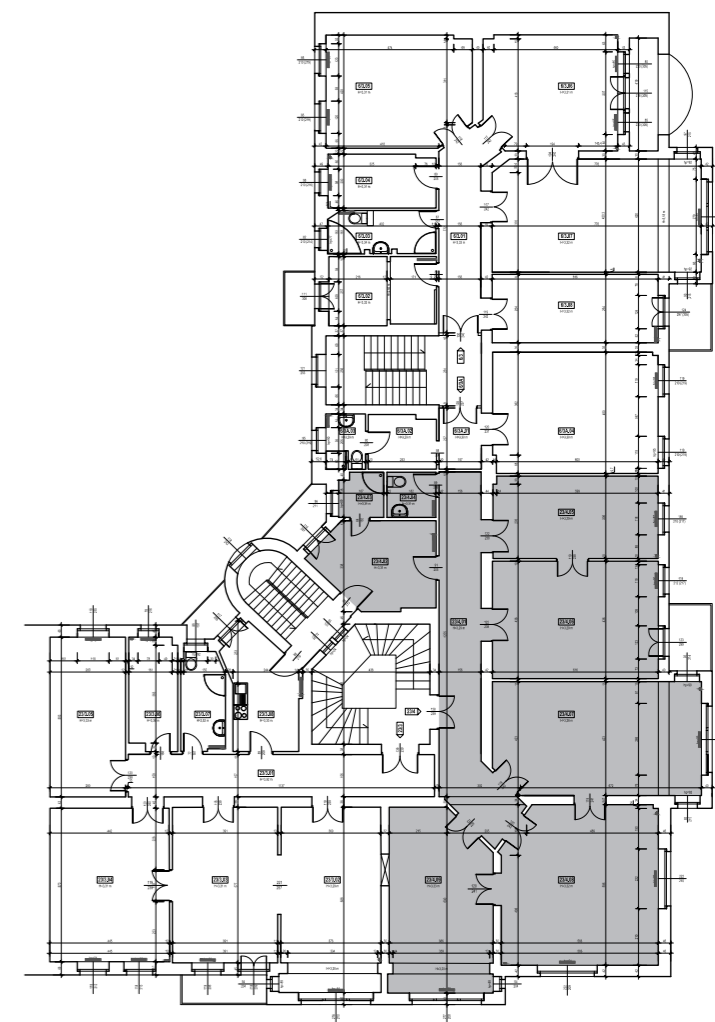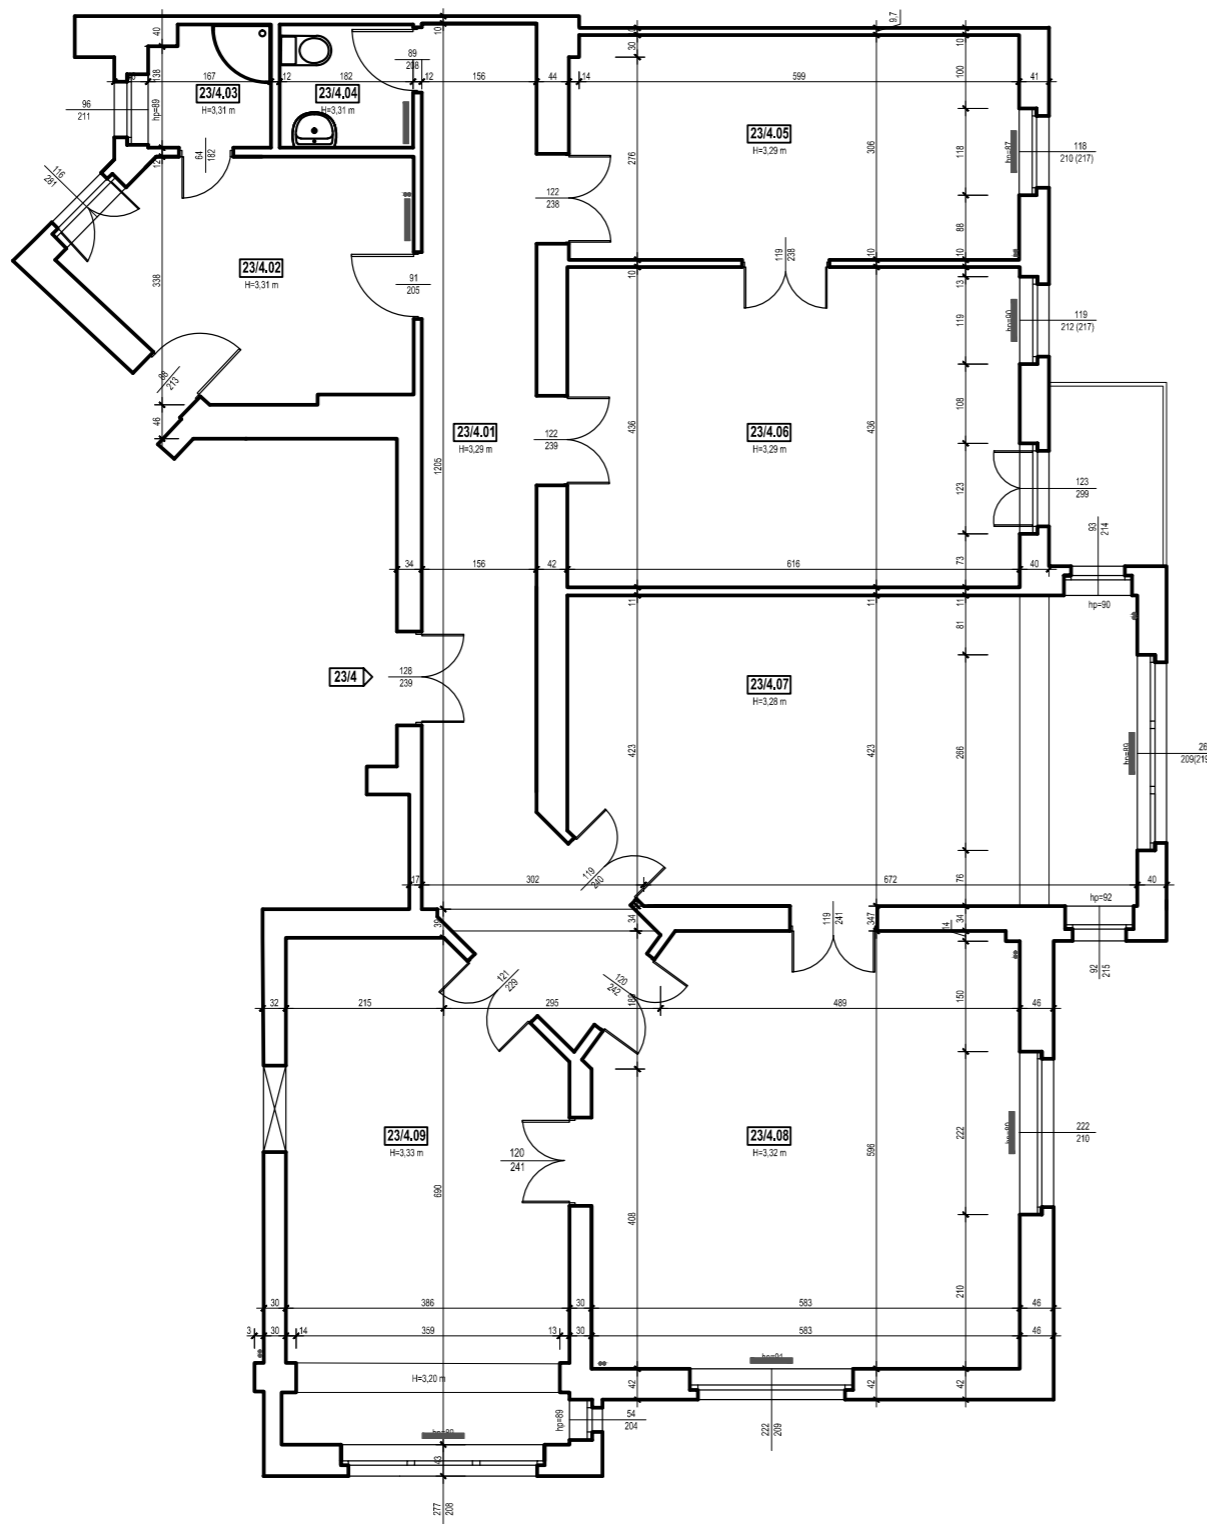

Podana na karcie budynku powierzchnia pomieszczeń jest powierzchnią projektową i może różnić się od powierzchni po wybudowaniu budynku. Aranżacja pomieszczeń prezentowana na rysunkach nie stanowi oferty handlowej, a ma jedynie charakter poglądowy, przybliżający wielkość budynku. Zastrzegamy sobie prawo do wprowadzenia zmian.

Biuro sprzedaży

tel: 604 442 526

e-mail : [sprzedaz@kamienicepoznanskie.pl](mailto:sprzedaz@kamienicepoznanskie.pl)

[kamienicepoznanskie.pl](http://kamienicepoznanskie.pl)