





**Ka-  
mie-  
nice**  
POZNAŃSKIE

POZNAŃ - DĄBROWSKIEGO 23  
MIESZKANIE 2A - KOCHANOWSKIEGO 6

PARTER

powierzchnia użytkowa 29,8 m<sup>2</sup>  
liczba pokoi 1

Komunikacja 4,4 m<sup>2</sup>  
Pokój dzienny 18,9 m<sup>2</sup>  
Łazienka 1,9 m<sup>2</sup>  
Kuchnia 4,6 m<sup>2</sup>

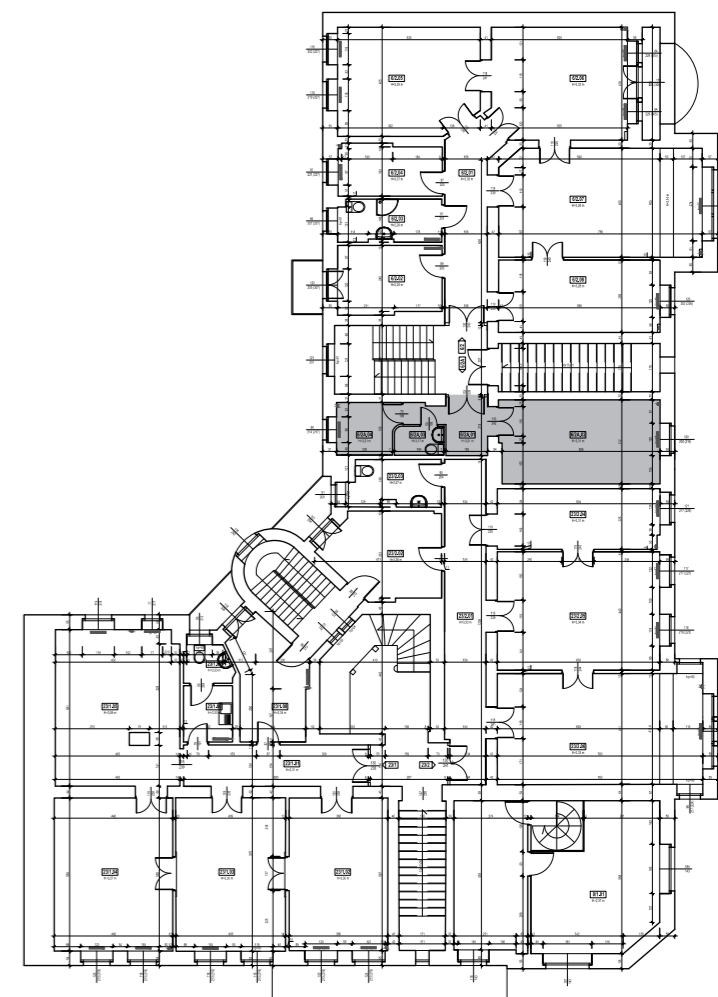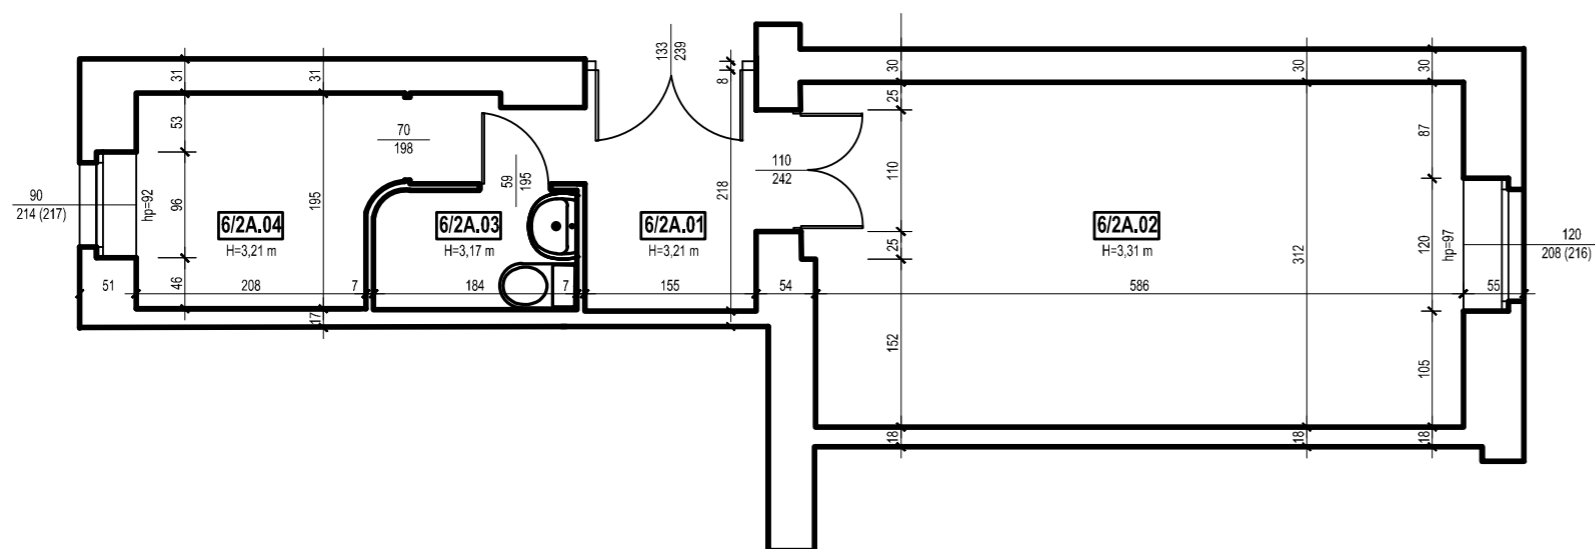

Podana na karcie budynku powierzchnia pomieszczeń jest powierzchnią projektową i może różnić się od powierzchni po wybudowaniu budynku. Aranżacja pomieszczeń prezentowana na rysunkach nie stanowi oferty handlowej, a ma jedynie charakter poglądowy, przybliżający wielkość budynku. Zastrzegamy sobie prawo do wprowadzenia zmian.

Biuro sprzedaży

tel: 604 442 526

e-mail : [sprzedaz@kamienicepoznanskie.pl](mailto:sprzedaz@kamienicepoznanskie.pl)

[kamienicepoznanskie.pl](http://kamienicepoznanskie.pl)