



# Ka- mie- nice



POZNAŃSKIE

POZNAŃ - DĄBROWSKIEGO 23  
MIESZKANIE 3A - KOCHANOWSKIEGO 6

PIĘTRO I

powierzchnia użytkowa 39,3 m<sup>2</sup>  
liczba pokoi 1

Komunikacja	3,3 m <sup>2</sup>
Pokój dzienny	27,2 m <sup>2</sup>
Łazienka	2,8 m <sup>2</sup>
Kuchnia	6,0 m <sup>2</sup>

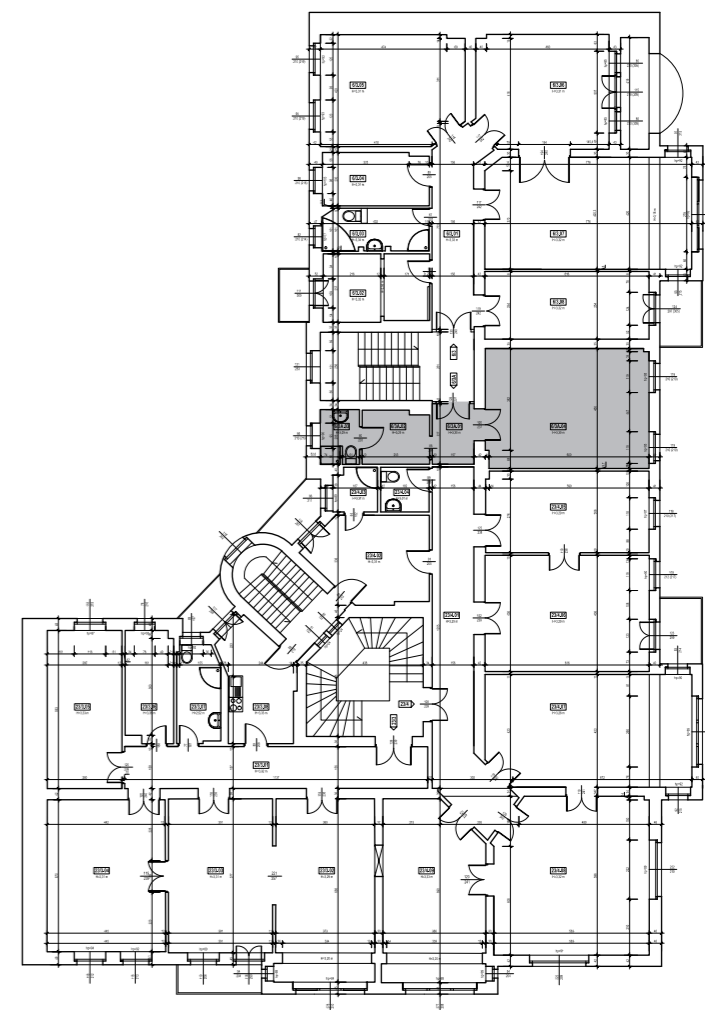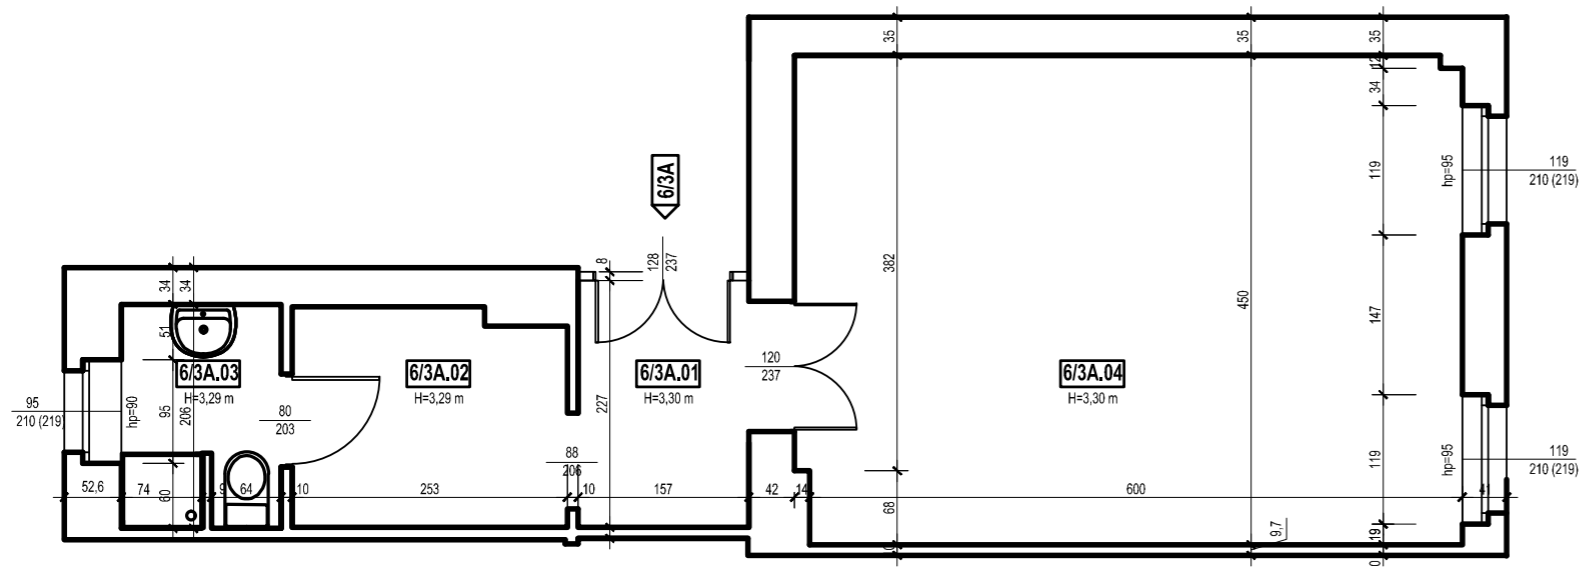

Podana na karcie budynku powierzchnia pomieszczeń jest powierzchnią projektową i może różnić się od powierzchni po wybudowaniu budynku. Aranżacja pomieszczeń prezentowana na rysunkach nie stanowi oferty handlowej, a ma jedynie charakter poglądowy, przybliżający wielkość budynku. Zastrzegamy sobie prawo do wprowadzenia zmian.

Biuro sprzedaży

tel: 604 442 526

e-mail : [sprzedaz@kamienicepoznanskie.pl](mailto:sprzedaz@kamienicepoznanskie.pl)

[kamienicepoznanskie.pl](http://kamienicepoznanskie.pl)