



Ka- mie- nice



POZNAŃSKIE

POZNAŃ - DĄBROWSKIEGO 23
MIESZKANIE 4A - KOCHANOWSKIEGO 6

PIĘTRO II

powierzchnia użytkowa 68,3 m²
liczba pokoi 2

Komunikacja	6,5 m ²
Pokój dzienny	27,6 m ²
Pokój	17,7 m ²
Łazienka	8,0 m ²
Kuchnia	8,5 m ²

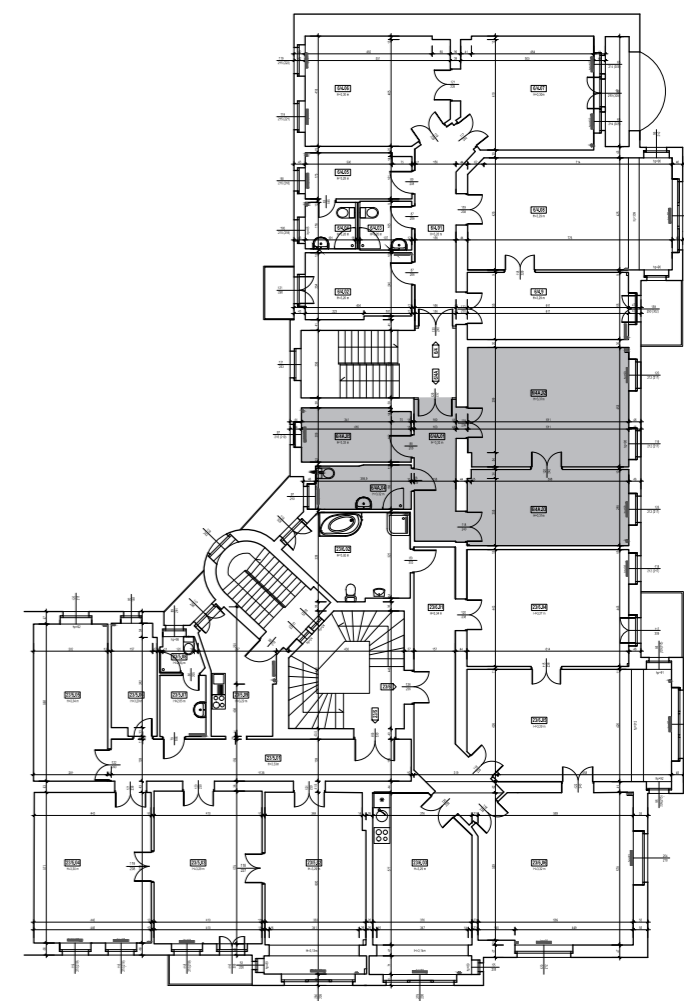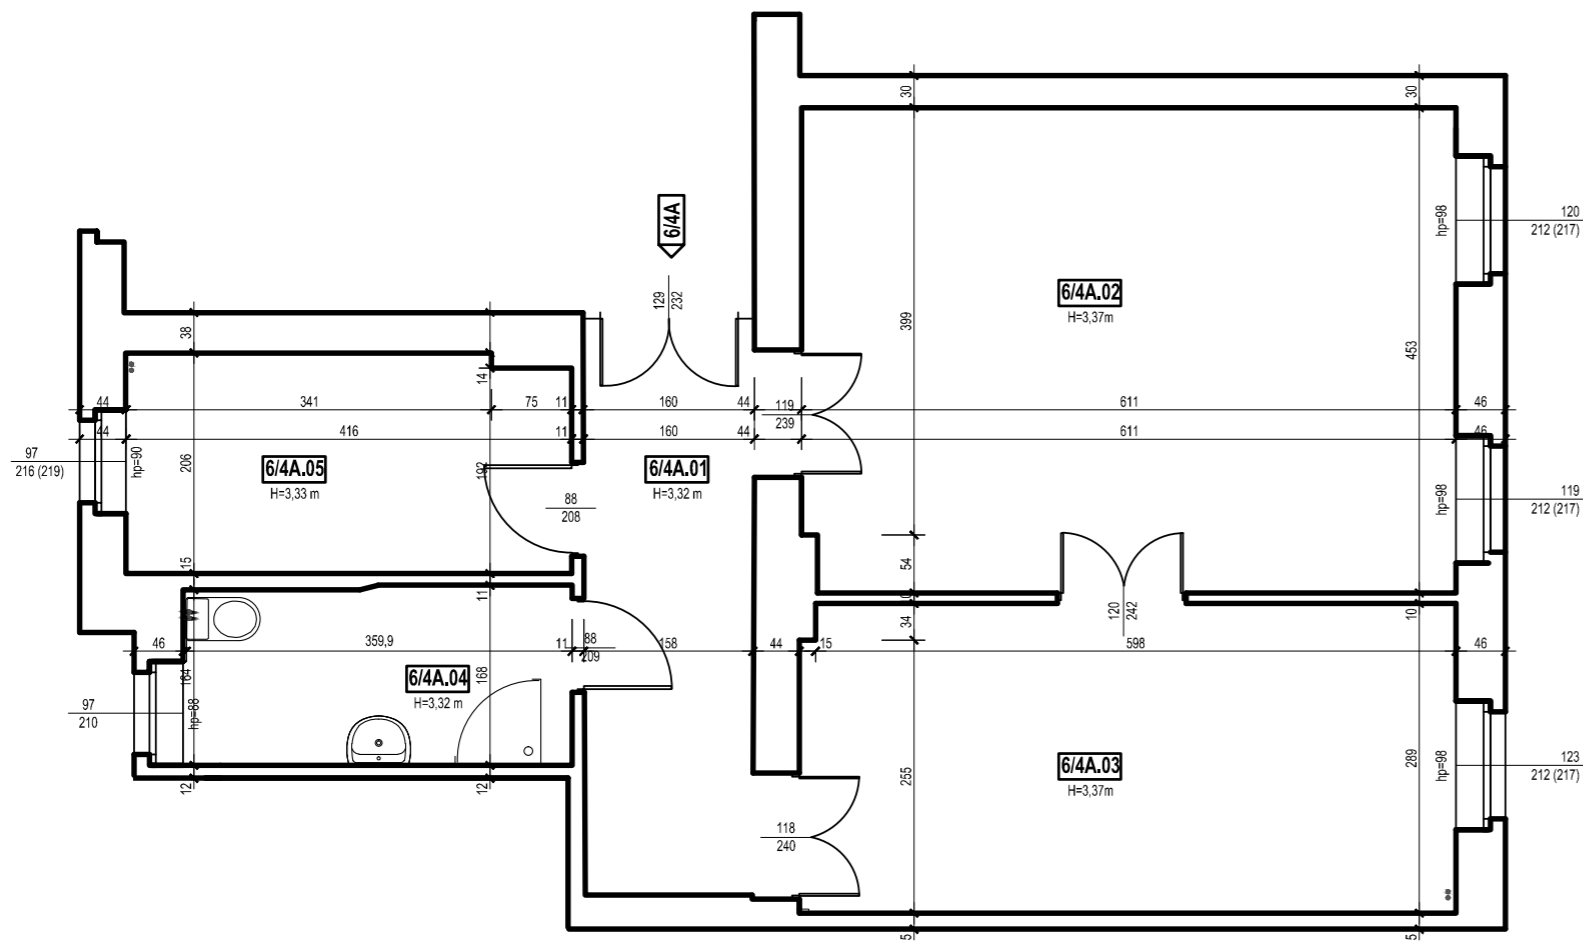

Podana na karcie budynku powierzchnia pomieszczeń jest powierzchnią projektową i może różnić się od powierzchni po wybudowaniu budynku. Aranżacja pomieszczeń prezentowana na rysunkach nie stanowi oferty handlowej, a ma jedynie charakter poglądowy, przybliżający wielkość budynku. Zastrzegamy sobie prawo do wprowadzenia zmian.

Biuro sprzedaży

tel: 604 442 526

e-mail : sprzedaz@kamienicepoznanskie.pl

kamienicepoznanskie.pl