





Ka- mie- nice

POZNAŃSKIE

POZNAŃ - DĄBROWSKIEGO 23
MIESZKANIE 6 - KOCHANOWSKIEGO 6

PIĘTRO IV
powierzchnia użytkowa 76,3 m²
liczba pokoi 4

Komunikacja	4,3 m ²
Pom. gospodarcze	1,3 m ²
Łazienka	2,0 m ²
Kuchnia	11,7 m ²
Pokój dzienny	22,3 m ²
Pokój	9,1 m ²
Pokój	11,0 m ²
Pokój	14,7 m ²

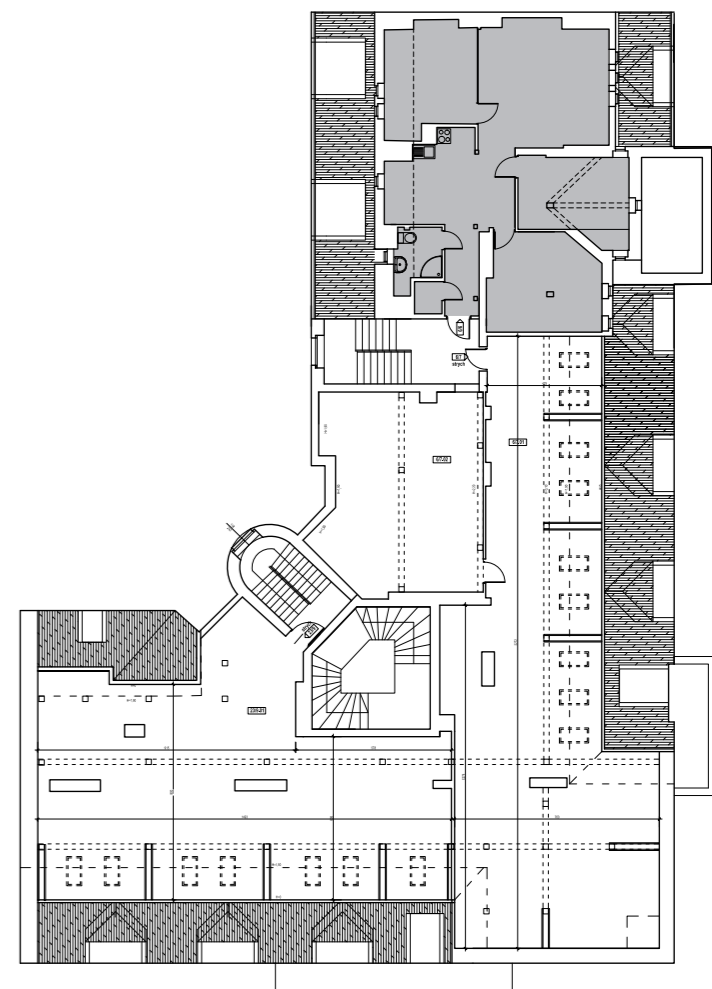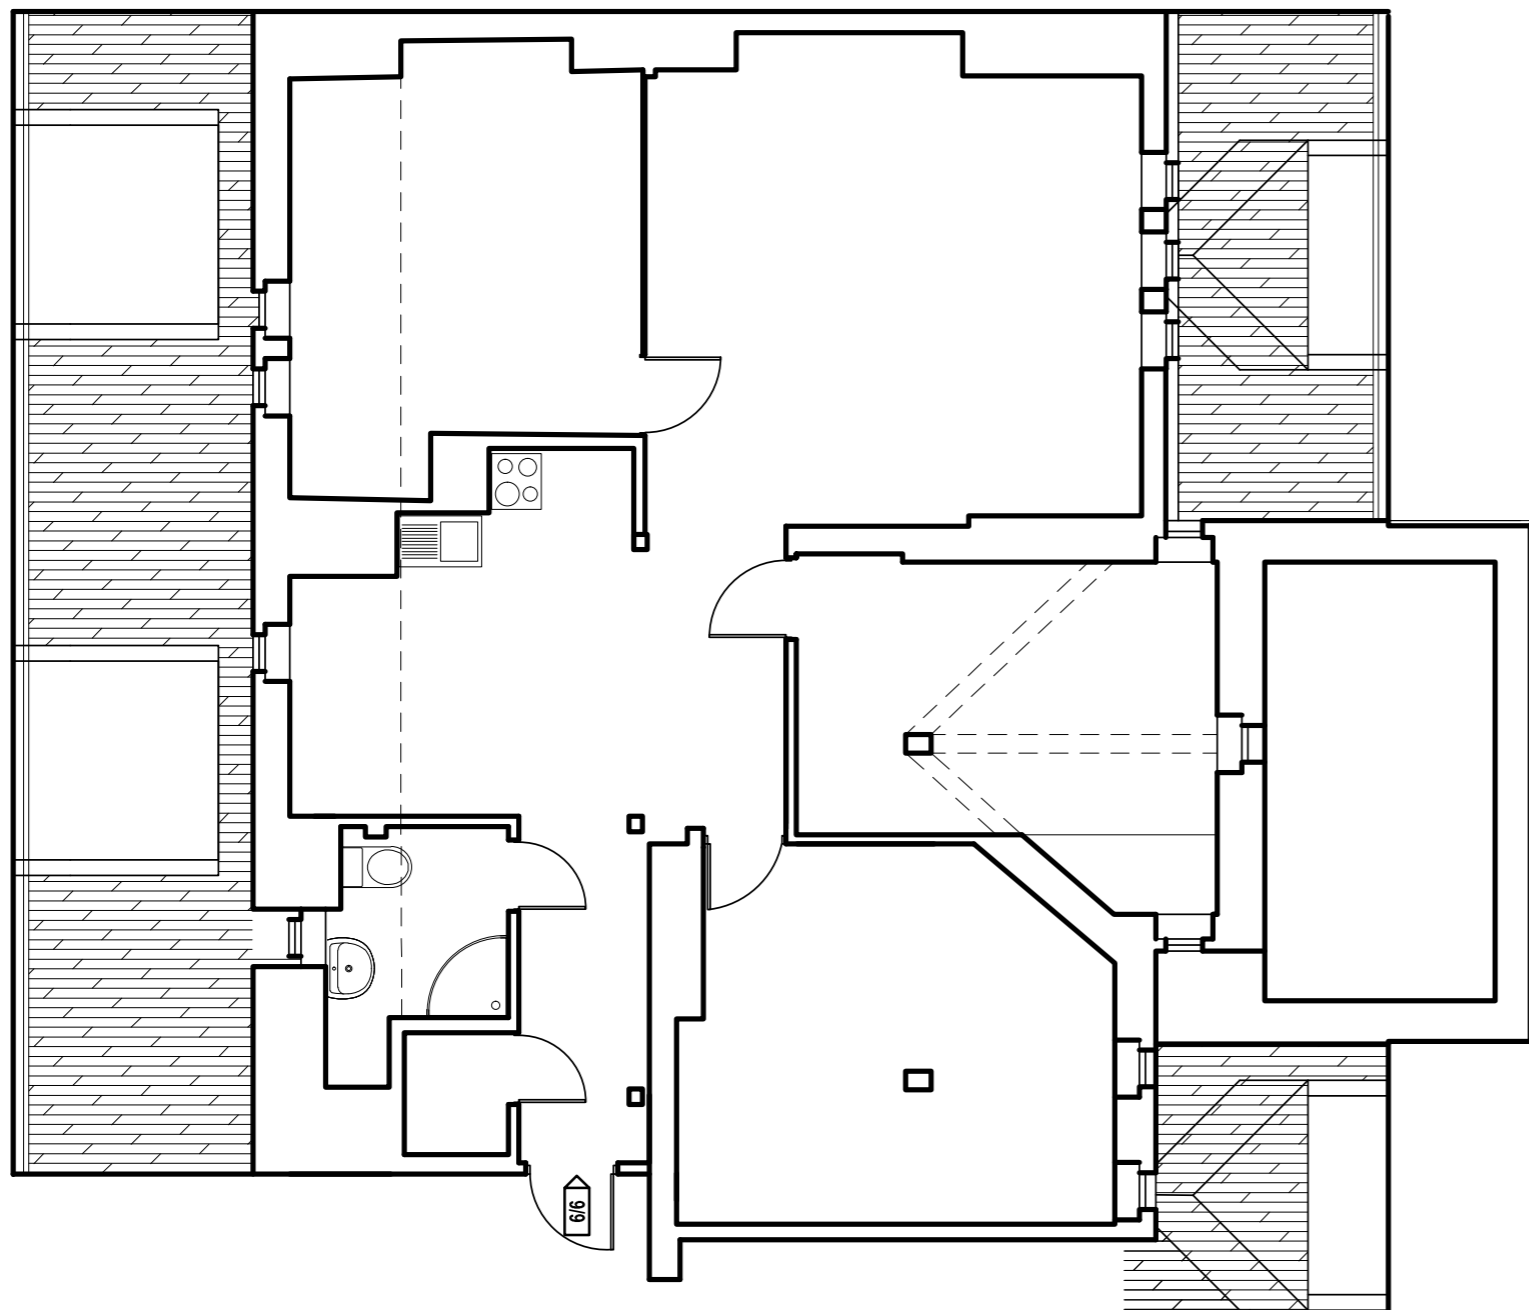

Podana na karcie budynku powierzchnia pomieszczeń jest powierzchnią projektową i może różnić się od powierzchni po wybudowaniu budynku. Aranżacja pomieszczeń prezentowana na rysunkach nie stanowi oferty handlowej, a ma jedynie charakter poglądowy, przybliżający wielkość budynku. Zastrzegamy sobie prawo do wprowadzenia zmian.

Biuro sprzedaży

tel: 604 442 526

e-mail : sprzedaz@kamienicepoznanskie.pl

kamienicepoznanskie.pl